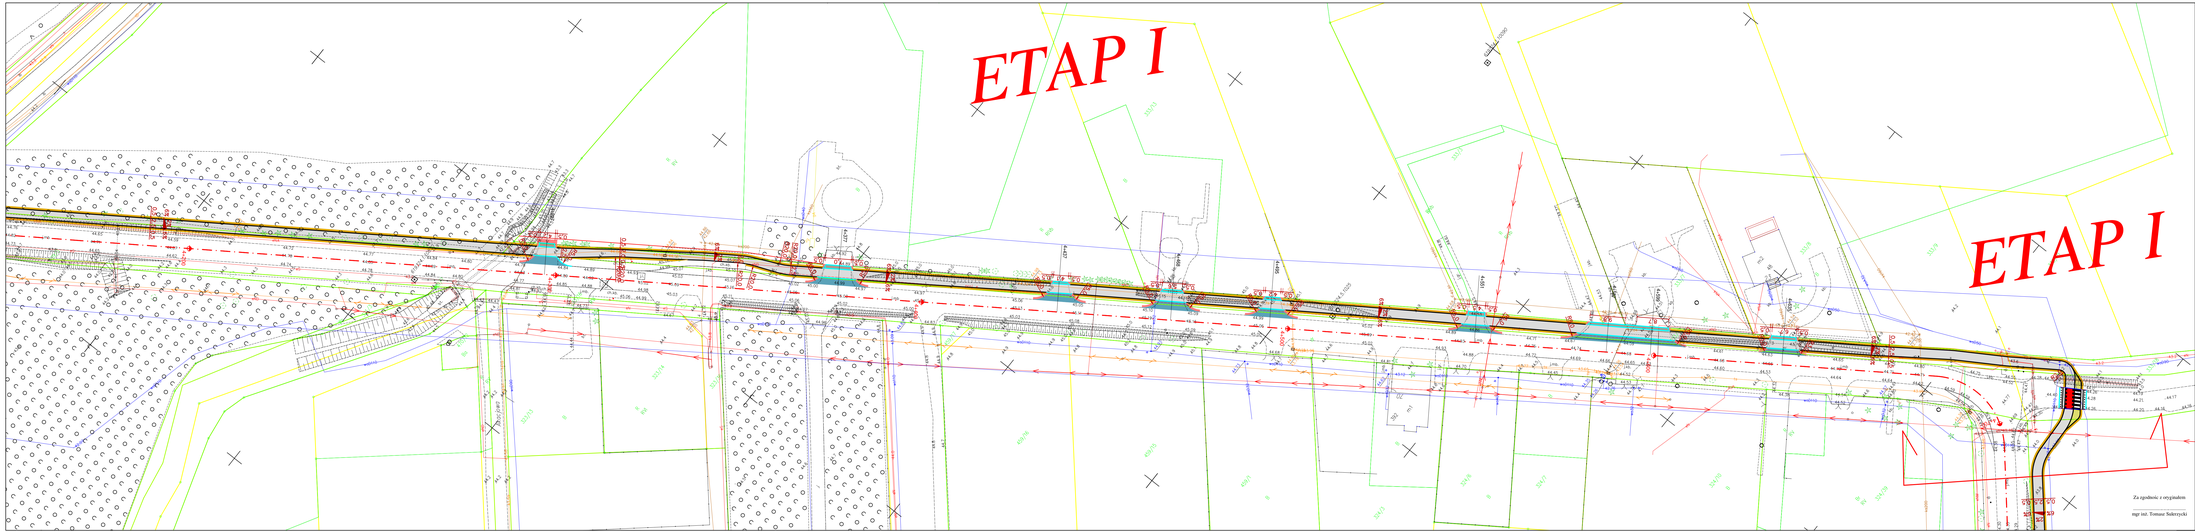

LEGENDA

- linia rozgraniczająca
- istniejąca granica działek
- oś drogi powiatowej nr 2805C
- droga dla rowerów 3x2.5 ib
- nawierzchnia mieszankowa 0-10/12,5mm
- ciąg bitumiczny AC11S
- chodnik kostka szara ozgubka
- ciąg kostka szara ozgubka
- pobocze gruntowe
- krawężnik betonowy 15x22x100cm
- krawężnik betonowy 15x30x100cm
- ugnęcik betonowy 12x25x100cm
- obrzeże betonowe 8x30x100cm
- ogrodzenie do likwidacji
- ogrodzenie nowe
- ściana prefabrykowana typ "L"
- istniejąca granica działek
- wpust deszczowy
- przykanalik ø. 100mm
- zlew odgarniający
- projektowana granica działek
- istniejąca drzewo do wycinki/karczowanie pnia
- zlew odgarniający do odmulania
- pobocze wzmocnione - 52 m2
- nawierzchnia betonowa - 30 m2
- zakres mapy do celów projektowych
- płytka 40x40x8 z wypustkami - 10 m2
- krawężnik jezdni
- ściana prefabrykowana typ "L" - 99 mb
- lampa solarno-turbinowa

schemat arkuszy

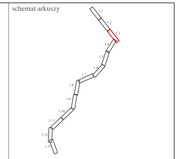

	ATS - nadzór, projekty, bhp Tomasz Sulerzycki NIP 888-286-95-13, REGON 364816017 Multi Net Internet Usługi Sp. z o.o. ul. Kiszewska kom.606-156-167, e-mail: ats.biuro@wp.pl
Obiekt:	Rozbudowa drogi powiatowej nr 2805C w KM 3+014 - 10+522 poprzez budowę drogi dla rowerów wraz z infrastrukturą techniczną
Inwestor	Zarząd Powiatu Tomaszkiego ul. Tymotwna 4-6 87 - 100 Toruń

Skala 1:500 / 1:1000 / 50*1:1000	Temat rysunku: Projekt zagospodarowania terenu			Rys. 1.3
Funkcja	Imię i nazwisko	nr upr.	podpis	data
Projektował br. drogowa	Tomasz Sulerzycki	w specjalności drogowej bez ograniczeń na podstawie uprawnień nr upr/tom/ 86/92/Łódź/2012		07.11.25
Sprawdził br. drogowa	Jakub Piontowski	w specjalności bez ograniczeń w specjalności konstrukcyjno-budowlanej bez ograniczeń nr upr/ 0009/PWOD/09		07.11.25
Projektował br. mostowa/ins.	Stanisław Borowicz	w specjalności bez ograniczeń w specjalności mostowej bez ograniczeń nr upr/ 147/89, 1/93, 1/94, 1/95		07.11.25
Sprawdził br. konstrukcyjno-budowlana	Marcin Grzelczyk	w specjalności bez ograniczeń w specjalności konstrukcyjno - budowlanej bez ograniczeń nr upr/ 0009/PWOD/09		07.11.25
Projektował br. elektryczna	Arkadiusz Farmański	w specjalności w specjalności instalacyjnej w zakresie sieci, instalacji i urządzeń elektrycznych i elektroenergetycznych nr upr/ 0.0.1.0.0.1.0.0.0