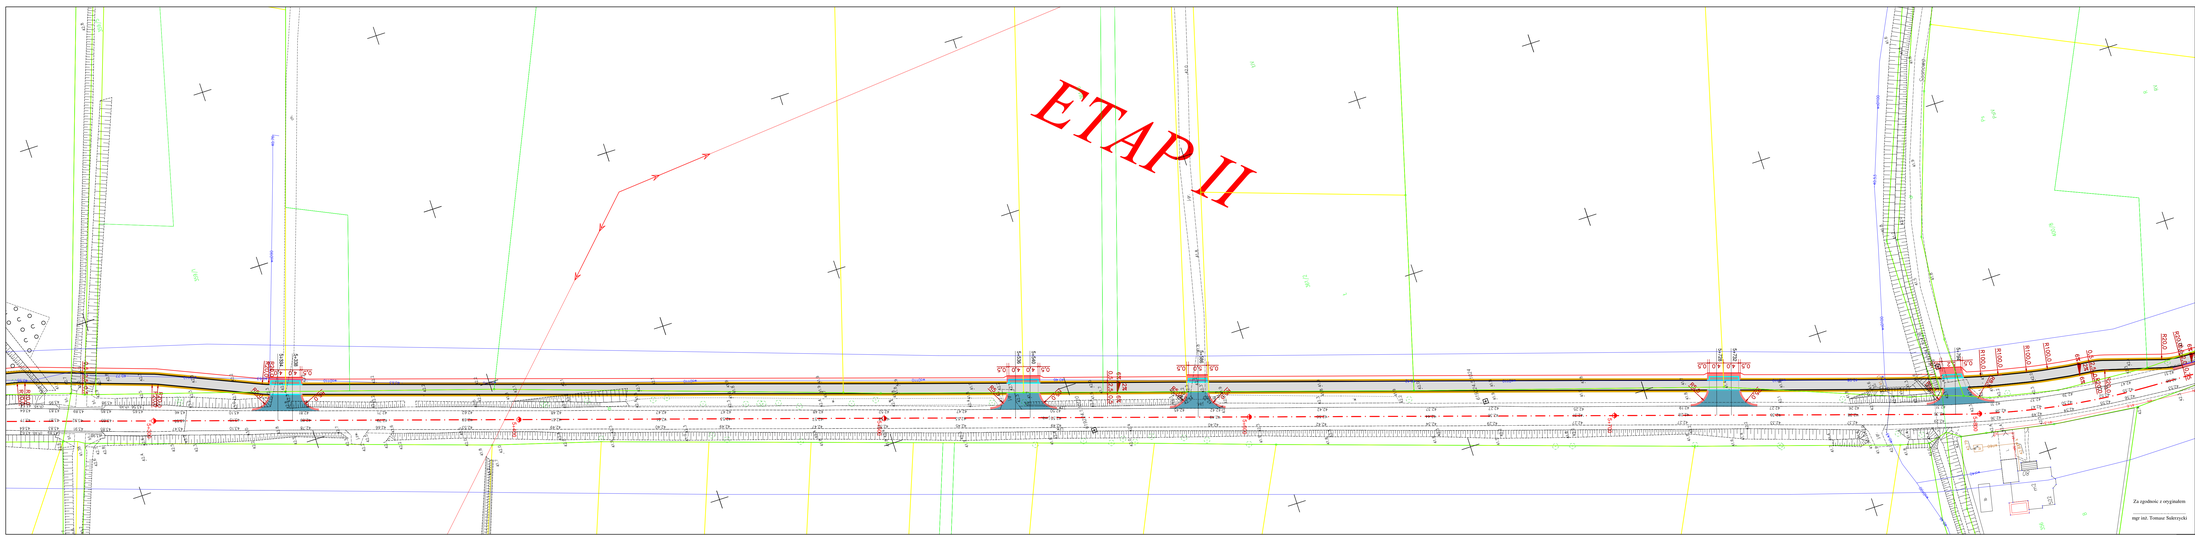

LEGENDA

- linia rozgraniczająca
- istniejące granice działek
- oś drogi powiatowej nr 2805C
- droga dla rowerów 3x2.5 (8)
- nawierzchnia mieszankowa fr. 0/31,5mm
- ciąg bitumiczny AC11S
- chodnik kostka szara czgodka
- ciąg kostka szara czgodka
- pobocze gruntowe
- krawężnik betonowy 15x22x100cm
- krawężnik betonowy 15x30x100cm
- ugnoink betonowy 12x25x100cm
- obrzeże betonowe 8x30x100cm
- ogrodzenie do likwidacji
- ogrodzenie nowe
- ściana prefabrykowana typu "L"
- istniejące granice działek
- wpust deszczowy
- przykanalik ø. 160mm
- rów odparowujący
- projektowane granice działek
- istniejące drzewo do wycinki
- latarnia drogowa turbina
- lampa solarno-turbinowa
- istniejące drzewo do wycinki/zakrzewienie pnia
- rów odparowujący do odmulania
- pobocze wzmocnione - 52 m2
- nawierzchnia betonowa - 30 m2
- zakres mapy do celów projektowych
- płytka 40x40x8 z wypustkami - 16 m2
- krawężnik jezdni
- ściana prefabrykowana typu "L" - 99 mb

schemat arkuszy

ATS - nadzór, projekty, bhp Tomasz Sulerzycki
NIP 888-286-95-13, REGON 364816917
Multi Nieruchomości Tomasz Sulerzycki ul. Kleszczowska
Łęczna 800-150-167, e-mail: ats.lukow@wp.pl

Obiekt:
Rozbudowa drogi powiatowej nr 2805C w KM 3+014 - 10+522 poprzez budowę drogi dla rowerów wraz z infrastrukturą techniczną

Inwestor
Zarząd Powiatu Łosickiego
ul. Tysiąclecia 4-6
07 - 100 Łosiek

Skala 1:500 / 1:1000	Temat rysunku: Projekt zagospodarowania terenu			Rys. 1.5
297x1680				
Funkcja	Imię i nazwisko	nr upr.	podpis	data
Projektował br. drogowa	Tomasz Sulerzycki	w ograniczeniu do zakresu i specyfikacji określonej w upoważnieniu BO/0122/08/Ł		07.11.25
Sprawdził br. drogowa	Jakub Piotrowski	w ograniczeniu do zakresu i specyfikacji określonej w upoważnieniu BO/0122/08/Ł		07.11.25
Projektował br. mostowego	Stanisław Bronowicz	w ograniczeniu do zakresu i specyfikacji określonej w upoważnieniu AM/0001/10/Ł/ZD		07.11.25
Sprawdził br. konstrukcyjno-budowlana	Marcin Grzelczyk	w ograniczeniu do zakresu i specyfikacji określonej w upoważnieniu AM/0001/10/Ł/ZD		07.11.25
Projektował br. elektryczna	Arkadiusz Furmański	w ograniczeniu do zakresu i specyfikacji określonej w upoważnieniu GO/0329/08/Ł/Ł		07.11.25
Sprawdził br. elektryczna	Roman Pierczuk	w ograniczeniu do zakresu i specyfikacji określonej w upoważnieniu GO/0329/08/Ł/Ł		07.11.25
Projektował br. sanitarna				07.11.25
Sprawdził br. sanitarna				07.11.25