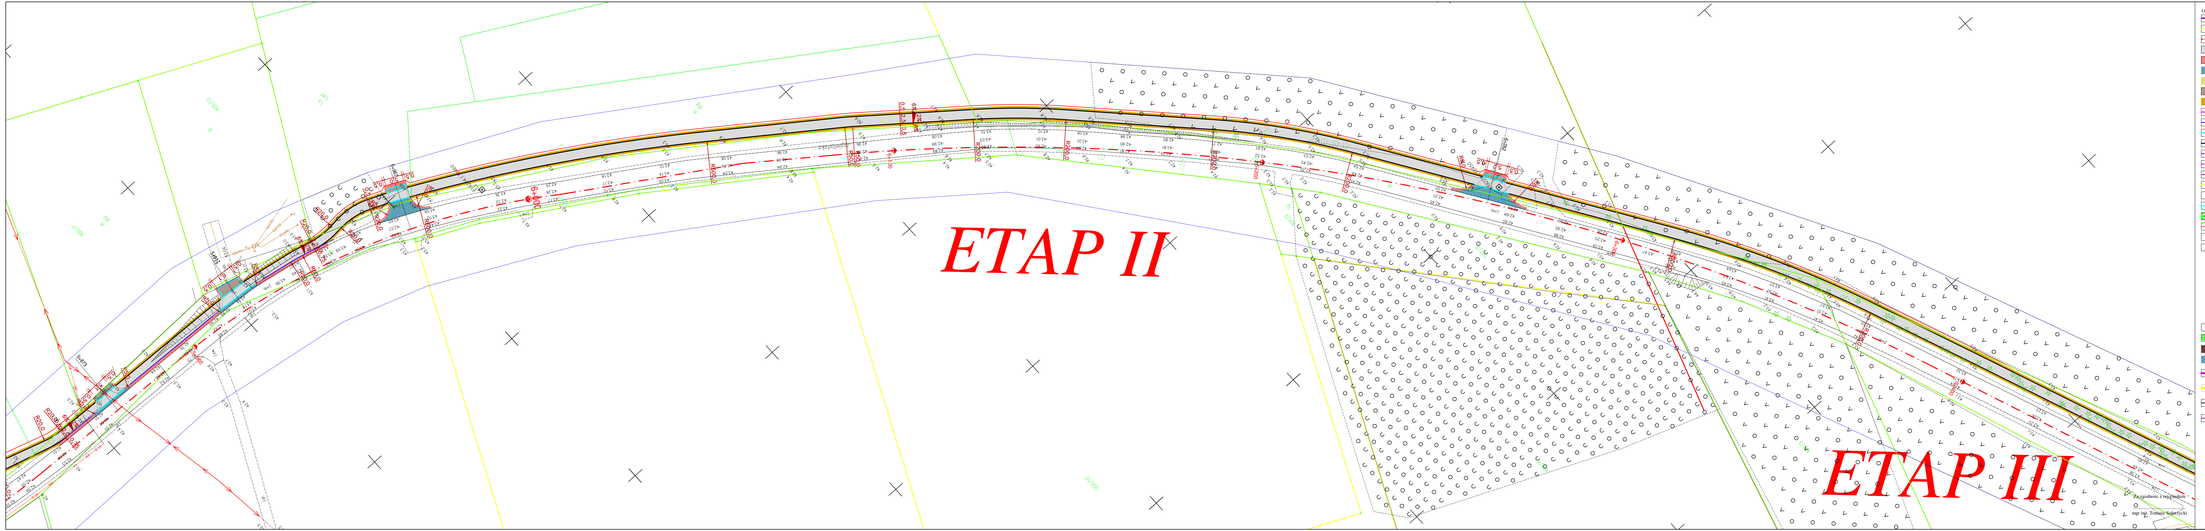

LEGENDA

- linia rozgraniczająca
- istniejąca granice działek
- oś drogi powiatowej nr 2805C
- droga dla rowerów ścieżki
- nawierzchnia mieszankowa fr. 0/31,5mm
- ciąg betonowy ACO16
- chodnik kostka szara czgnika
- ciąg kostka szara czgnika
- pobocze gruntowe
- krawężnik betonowy 15x22x100cm
- krawężnik betonowy 15x30x100cm
- ugnotek betonowy 12x25x100cm
- obrzeże betonowe 8x30x100cm
- ogrodzenie do likwidacji
- ogrodzenie nowe
- ściana profilowa typu 'L'
- istniejąca granice działek
- wpust deszczowy
- przykanalik ø. 100mm
- zlew odparowujący
- projektowana granica działek
- istniejąca drzewo do wycinki
- tablica informacyjna
- latarnia drogowa kutija
- lampa solarno-turbinowa

- istniejące drzewo do wycinki/karczowanie pnia
- zlew odparowujący do odmulania
- pobocze wzmocnione - 52 m2
- nawierzchnia betonowa - 30 m2
- zakres mapy do celów projektowych
- płytka 40x40x5 z wypustkami - 10 m2
- krawężnik jezdni
- ściana profilowana typu 'L' - 99 mb

schemat arkuszy

ATS - nadzór, projekty, bhp Tomasz Sulerzycki
NIP 888-286-95-13, REGON 364856767
Miłki Nowe 2 A, 11-500 Giżycko, ul. Kieszowska
tel. 608-150-187, e-mail: ats.biuro@wp.pl

Obiekt:
Rozbudowa drogi powiatowej nr 2805C w KM 3+014 - 10+522 poprzez budowę drogi dla rowerów wraz z infrastrukturą techniczną

Inwestor
Zarząd Powiatu Giżyckiego
ul. Tysiąclecia 6-8
87 - 100 Toruń

Skala 1:500 / 1:1000 / 70%x1000	Tytuł rysunku: Projekt zagospodarowania terenu			Rys. 1.0
Funkcja	Imię i nazwisko	nr upr.	podpis	data
Projektował br. drogowa	Tomasz Sulerzycki	w specjalności drogowej bez ograniczenia na podstawie uprawnień nr upr.nadz. 86/2012/Giżycko		07.11.25
Sprawdził br. drogowa	Jakub Piontowski	w specjalności bez ograniczeń w specjalności konstrukcyjno-drogowej na podstawie uprawnień nr upr. 2/2/2/