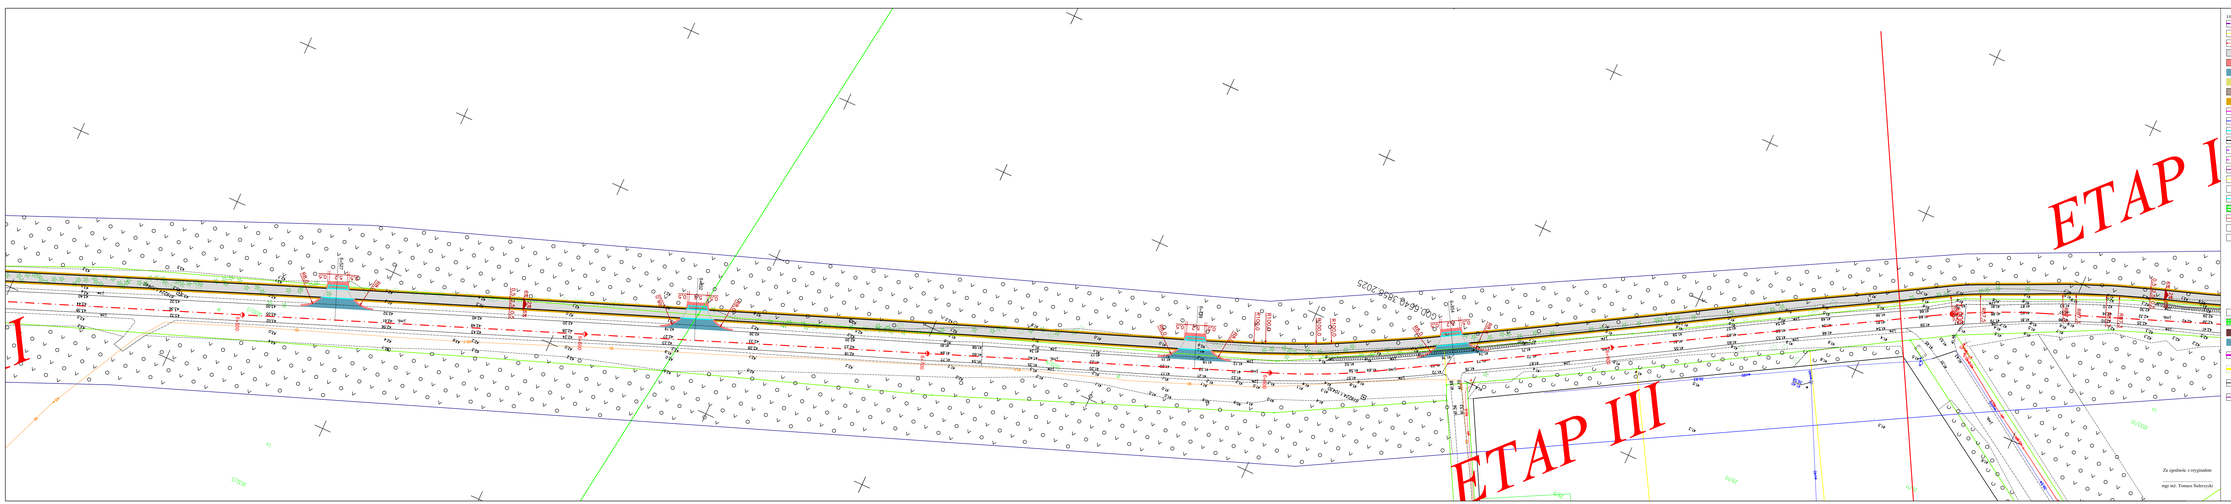

Obręb:	ATS - nadzór, projekty, mgr Tomasz Sokrzycki NIP 888-286-05-13, REGON 368416717 Mała Nieszawska, ul. Lilowa 38, 87 - 103 Wielka Nieszawska kom. 668 136 167, e-mail: ats.biuro@wp.pl
	Rozbudowa drogi powiatowej nr 2805C w KM 3+014 - 10+522 poprzez budowę drogi dla rowerzy wraz z infrastrukturą techniczną
Inwestor:	Zarząd Powiatu Toruńskiego ul. Towarowa 4-6 87 - 100 Toruń

Skala: 1:500 Format arkuszy: 297x420	Format rysunku:	Projekt zagospodarowania terenu	Rys. 3.1
Funkcja	Imię i nazwisko	nr upr.	podpis	data
Projektant Sp. drogowa	Tomasz Sokrzycki	w zakresie robót ziemnych, nawierzchni i robót drogowych bez mostów i tuneli		07.11.25
Sprawdzał Sp. sanitarna	Jakub Piotrowski	w zakresie sieci wodociągowej i kanalizacji sanitarnej bez obiektów i urządzeń technologicznych		07.11.25
Projektant Sp. instalacyjna	Stanisław Borowicz	w zakresie sieci, instalacji i urządzeń cieplnych, wentylacyjnych, gazowych, wodociągowych i kanalizacyjnych		07.11.25
Sprawdzał Sp. konstrukcyjno-budowlana	Marcin Grotkycz	w zakresie konstrukcji bez ograniczeń w zakresie konstrukcji - budowlanej bez ograniczeń w zakresie konstrukcji		07.11.25
Projektant Sp. elektryczna	Arkadiusz Formański	w zakresie sieci, instalacji i urządzeń elektrycznych i elektroenergetycznych		07.11.25
Sprawdzał Sp. elektryczna	Roman Pietrzak	w zakresie sieci, instalacji i urządzeń elektrycznych i elektroenergetycznych		07.11.25
Projektant Sp. sanitarna				07.11.25
Sprawdzał Sp. sanitarna				07.11.25