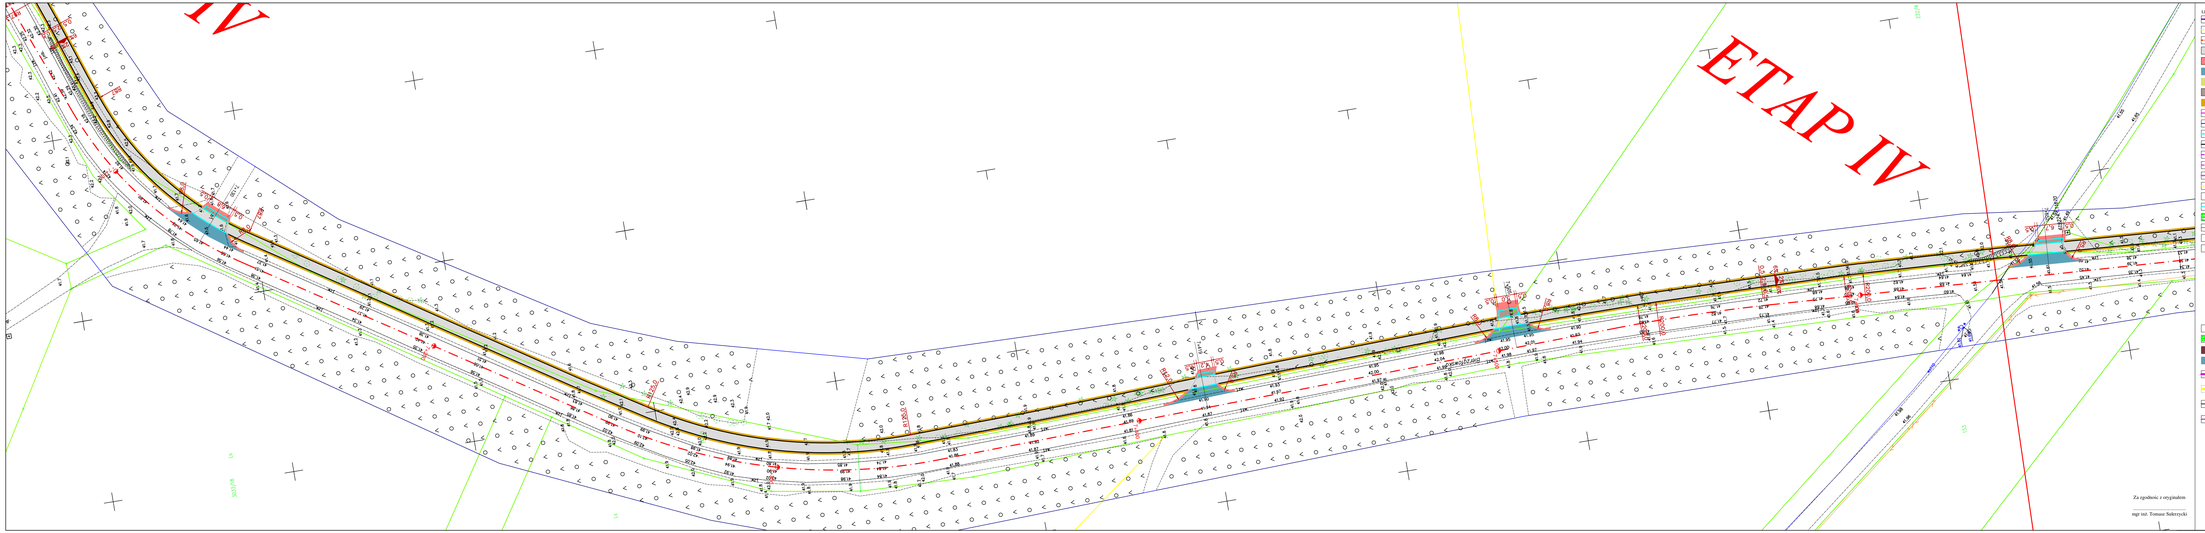

LEGENDA

- linia rozgraniczająca
- istniejące granice działek
- oś drogi powiatowej nr 2805C
- droga dla rowerów 5d2/1/B
- nawierzchnia mocowana fi. 0/31,5mm
- ciąnd bitumiczny AC11S
- chodnik kostka szara cegiełka
- ciąnd kostka szara cegiełka
- pobocze gruntowe
- krawężnik betonowy 15x22x100cm
- krawężnik betonowy 15x30x100cm
- ugnoink betonowy 12x25x100cm
- obrzeże betonowe 8x30x100cm
- ogrodzenie do likwidacji
- ogrodzenie nowe
- ściana profilowanaa typu 'L'
- istniejące granice działek
- wpust deszczowy
- przykanalik ø. 100mm
- zieleń odgraniczająca
- projektowane granice działek
- latarnia drogowa nablaja
- lampa solarno-turbinowa

- istniejące drzewo do wycinki/karczowanie pnia
- zieleń odgraniczająca do odmulania
- pobocze wzmocnione - 52 m2
- nawierzchnia betonowa - 30 m2
- zakres mapy do celów projektowych
- płytka 40x40x8 z wypustkami - 10 m2
- krawężnik jezdni
- ściana profilowanaa typu 'L' - 99 mb

Za zgodność z oryginałem

mgr inż. Tomasz Sulerzycki

schemat arkuszy

ATS - nadzór, projekty, Mgr Tomasz Sulerzycki
NIP 888-286-95-13, REGON 364565675
Multi Nieruchomości Sp. z o.o. Sp. k. Ul. Kaczawska
Kom.888-156-167, e-mail: ats.biuro@wp.pl

Obiekt:
Rozbudowa drogi powiatowej nr 2805C w KM 3+014 - 10+523 poprzez budowę drogi dla rowerów wraz z infrastrukturą techniczną

Inwestor
Zarząd Powiatu Tomaszowskiego
ul. Tysiąclecia 6-8
97 - 100 Tomaszów

Skala 1:500 / 1:1000 / 297x1680	Temat rysunku: Projekt zagospodarowania terenu			Rys. 1.8
Funkcja	Imię i nazwisko	nr upr.	podpis	data
Projektowa br. drogowa	Tomasz Sulerzycki	w specjalności drogowej bez ograniczeń nr ewidencyjnego MAZ/0123/PDOD/11 w oparciu o: MAZ/0123/PDOD/11		07.11.25
Sprawdzał br. drogowa	Jakub Piotrowski	w specjalności bez ograniczeń w specjalności konstrukcyjno-drogowej nr uprawnień: MAZ/0123/PDOD/11		07.11.25
Projektował br. mostowa/ins	Stanisław Borowicz	w specjalności bez ograniczeń w specjalności mostowej nr uprawnień: SO-0261/1010/2001		07.11.25
Sprawdzał br. konstrukcyjno-budowlana	Marcin Grzelczyk	w specjalności bez ograniczeń w specjalności konstrukcyjno - budowlanej nr uprawnień: SO-0261/1010/2001		07.11.25
Projektował br. elektryczna	Arkadiusz Farmański	w specjalności w specjalności instalacji i urządzeń elektrycznych i elektroenergetycznych bez ograniczeń w oparciu o: LOD/0292/POOE/08/U		07.11.25
Sprawdzał br. elektryczna	Roman Pierczak	w specjalności w specjalności instalacji i urządzeń elektrycznych i elektroenergetycznych bez ograniczeń w oparciu o: LOD/ 0 /U/ 0 /1/2/2/2000		07.11.25
Projektował br. sterownia				07.11.25
Sprawdzał br. sterownia				07.11.25