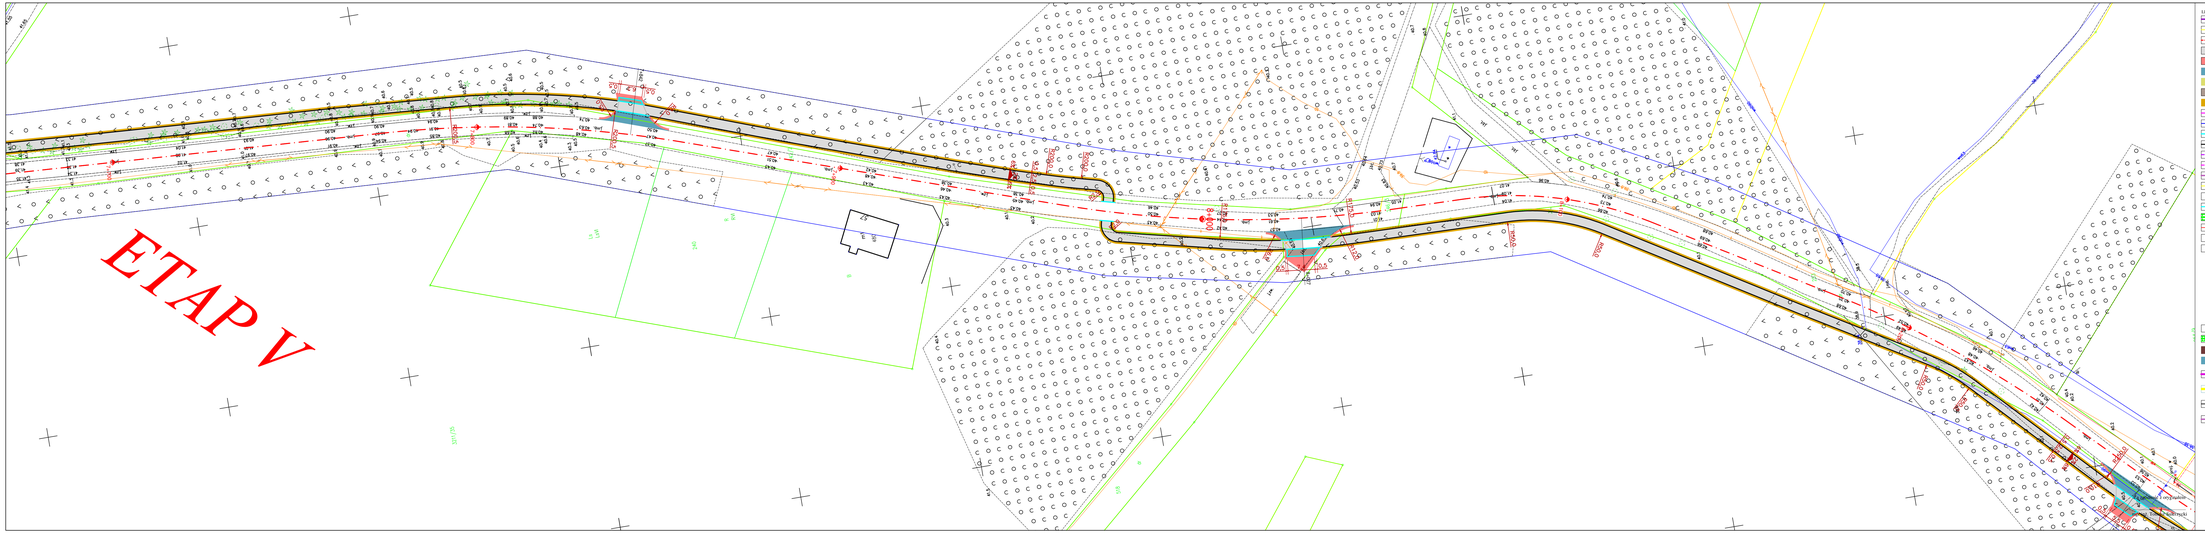

LEGENDA

- linia rozgraniczająca
- istniejąca granica działek
- oś drogi powiatowej nr 2805C
- droga dla rowerów ACI/1ft
- nawierzchnia mocowana fi. 0/31,5mm
- ciąg bitumiczny ACI/1ft
- chodnik kostka szara cegiełka
- ciąg/ kostka szara cegiełka
- pobocze gruntowe
- krawężnik betonowy 15x22x100cm
- krawężnik betonowy 15x30x100cm
- ugnoik betonowy 12x25x100cm
- obrzeże betonowe 8x30x100cm
- ogrodzenie do likwidacji
- ogrodzenie nowe
- ściana prefabrykowana typ "L"
- istniejąca granica działek
- wpust deszczowy
- przykanalik ø. 160mm
- zieleń odgraniczająca
- projektowana granica działek
- latarnia drogowa kutaja
- lampa solarno-turbinowa
- istniejąca zieleń do wycinki/karczowania pnia
- zieleń odgraniczająca do odtworzenia
- pobocze wzmocnione - 52 m2
- nawierzchnia betonowa - 30 m2
- zakres mapy do celów projektowych
- płytka 40x40x8 z wypustami - 10 m2
- krawężnik jezdni
- ściana prefabrykowana typ "L" - 99 mb

schemat arkuszy

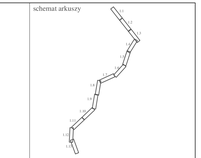

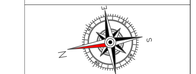

ATS - nadzór, projekty, bhp Tomasz Salerzycki
NIP 888-286-95-13, REGON 364856767
Miłki Nowe 19, 19-300 Ełk, tel. 600 215 216 Kaczawka
konto 888-156-187, e-mail: ats.ilaw@wp.pl

Obiekt:
Rozbudowa drogi powiatowej nr 2805C w km 3+014 - 10+522 poprzez budowę drogi dla rowerów wraz z infrastrukturą techniczną

Inwestor
Zarząd Powiatu Ełckiego
ul. Tuwima 4-6
87 - 100 Ełk

Skala 1:500 / 1:1000 / 297x1680	Tytuł rysunku: Projekt zagospodarowania terenu			Rys. 1.9
Funkcja	Imię i nazwisko	nr upr.	podpis	data
Projektował br. drogowa	Tomasz Salerzycki	w specyfikacji zgodnie z ustawą z dnia 07 lipca 1994 r. o usługach BUDOWLANYCH		07.11.25
Sprawdził br. drogowa	Jakub Piontkowski	w specyfikacji zgodnie z ustawą z dnia 07 lipca 1994 r. o usługach BUDOWLANYCH		07.11.25
Projektował br. melioracyjna	Stanisław Borowicz	w specyfikacji zgodnie z ustawą z dnia 07 lipca 1994 r. o usługach BUDOWLANYCH		07.11.25
Sprawdził br. konstrukcyjno-budowlana	Marcin Grzelczyk	w specyfikacji zgodnie z ustawą z dnia 07 lipca 1994 r. o usługach BUDOWLANYCH		07.11.25
Projektował br. elektryczna	Arkadiusz Furmański	w specyfikacji zgodnie z ustawą z dnia 07 lipca 1994 r. o usługach BUDOWLANYCH		07.11.25
Sprawdził br. elektryczna	Roman Pierczuk	w specyfikacji zgodnie z ustawą z dnia 07 lipca 1994 r. o usługach BUDOWLANYCH		07.11.25
Projektował br. sterowa				07.11.25
Sprawdził br. sterowa				07.11.25