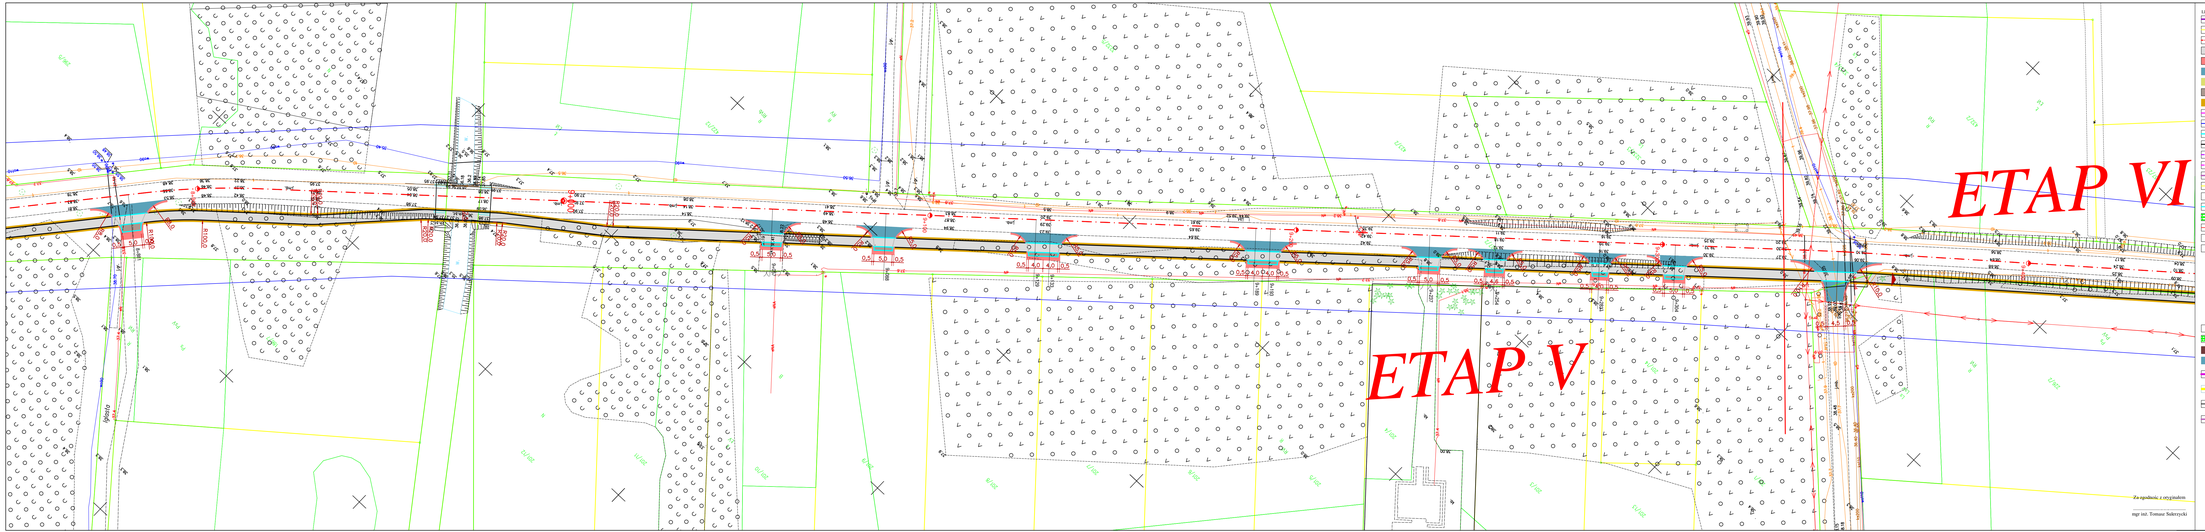

LEGENDA

- linia rozgraniczająca
- istniejące granice działek
- oś drogi powiatowej nr 2805C
- droga dla rowerów ścieżka
- nawierzchnia mieszankowa fr. 0/31,5mm
- ciąd bitumiczny AC11S
- chodnik kostka szara czgodka
- ciąd kostka szara czgodka
- pobocze gruntowe
- krawężnik betonowy 15x22x100cm
- krawężnik betonowy 15x30x100cm
- ugnoik betonowy 12x25x100cm
- obrzeże betonowe 8x30x100cm
- ogrodzenie do likwidacji
- ogrodzenie nowe
- ściana prefabrykowana typu 'L'
- istniejące granice działek
- wpust deszczowy
- przykanalik ø. 160mm
- zlew odgarniający
- projektowane granice działek
- latarnigcze drzewo kutzig
- lampa solarno-turbinowa

- istniejące drzewo do wycinki/karczowanie pnia
- zlew odgarniający do odmulania
- pobocze wzmocnione - 52 m2
- nawierzchnia betonowa - 30 m2
- zakres mapy do celów projektowych
- płytka 40x40x5 z wypustkami - 10 m2
- krawężnik jezdni
- ściana prefabrykowana typu 'L' - 99 mb

Za zgodność z oryginałem

mgr inż. Tomasz Sulerzycki

schemat arkuszy

ATS - nadzór, projekty, bhp Tomasz Sulerzycki
NIP 888-286-95-13, REGON 384856767
Mała Nowa 2, 26-600 Radom, tel. 48 364 50 67, Tomasz Sulerzycki
kom. 606-156-187, e-mail: ats.biuro@wp.pl

Obiekt:
Rozbudowa drogi powiatowej nr 2805C w KM 3+014 - 10+522 poprzez budowę drogi dla rowerów wraz z infrastrukturą techniczną

Inwestor
Zarząd Powiatu Tomaszkiego
ul. Tiara 6-8
87 - 100 Tarań

Skala 1:500 / 1:1000 / 20*x1000	Temat rysunku: Projekt zagospodarowania terenu			Rys. 1.11
Funkcja	Imię i nazwisko	nr upr.	podpis	data
Projektowa bz. drogowa	Tomasz Sulerzycki	nr uprawnień budowlanych specjalność drogowa i mostowa w ograniczonym zakresie: BO/0122/POOD/11		07.11.25
Sprawdzał bz. drogowa	Jakub Piontrowski	nr uprawnienia bez ograniczeń w specjalności konstrukcyjno-drogowej: BO/0122/POOD/09		07.11.25
Projektował branżowy	Stanisław Borowicz	nr uprawnienia w zakresie instalacji i urządzeń cieplnych, wentylacyjnych, gazowych, wodnych i kanalizacyjnych: SP/0382/2010/PW		07.11.25
Sprawdzał w konstrukcyjno-budowlanej	Marcin Grzelczyk	nr uprawnienia bez ograniczeń w specjalności konstrukcyjno-budowlanej: SP/0382/2010/PW		07.11.25
Projektował w elektryczna	Arkadiusz Furmański	nr uprawnienia w specjalności instalacji i urządzeń elektrycznych i elektroenergetycznych w zakresie sieci, instalacji i urządzeń o napięciu: LO/0382/POOE/08		07.11.25
Sprawdzał bz. elektryczna	Roman Pierczak	nr uprawnienia w specjalności instalacyjnej w zakresie sieci, instalacji i urządzeń elektrycznych i elektroenergetycznych o napięciu: LO/0 do 1 kV:0/0/0/0		07.11.25
Projektował bz. mostowa				07.11.25
Sprawdzał bz. mostowa				07.11.25