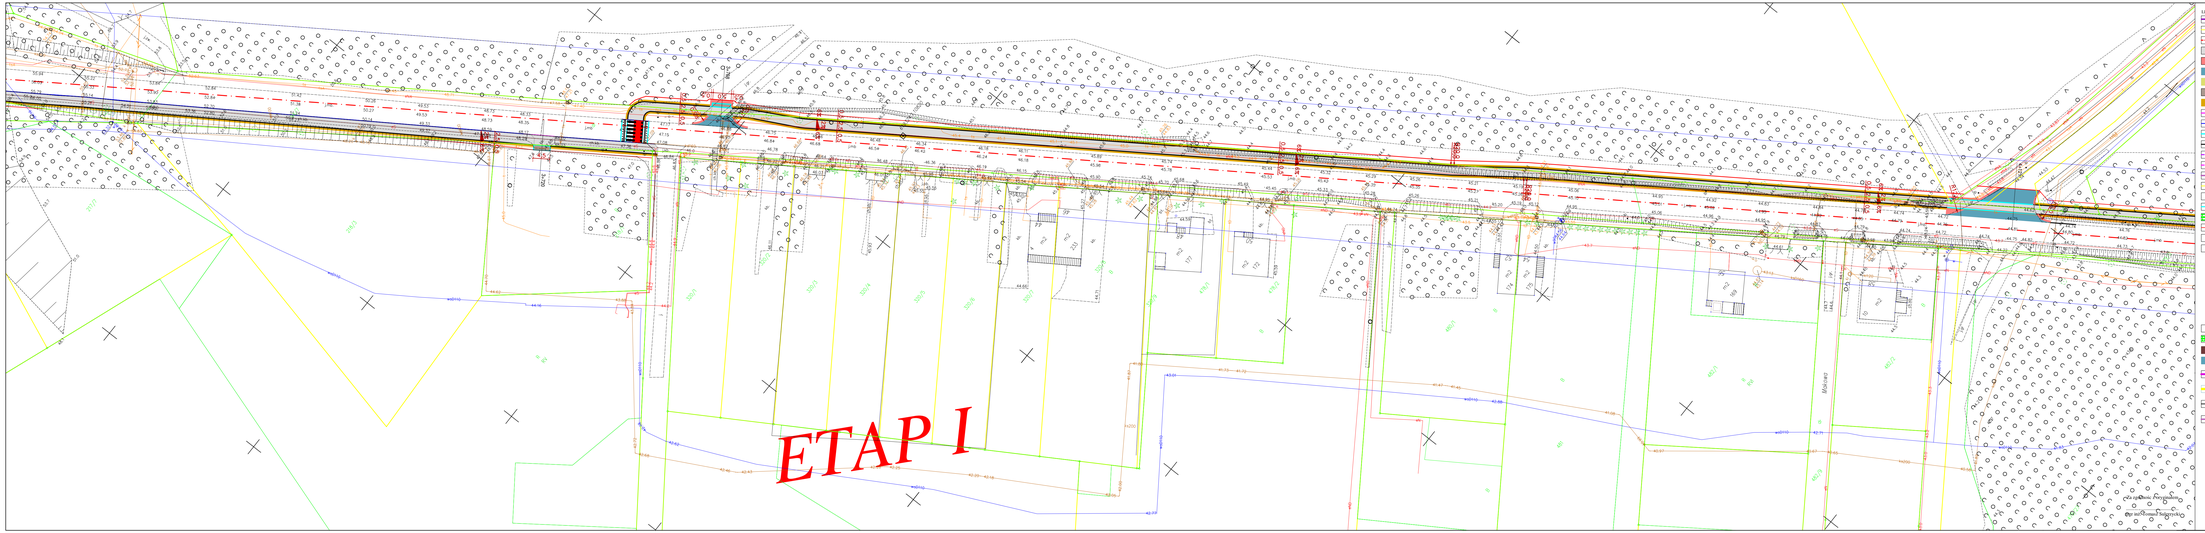
ETAP I
ul. Kościuszki
ul. Sobieskiego
ul. Tadeusza Kościuszki
ul. Sobieskiego
ul. Tadeusza Kościuszki
ul.